


Tillägg till Plankarta

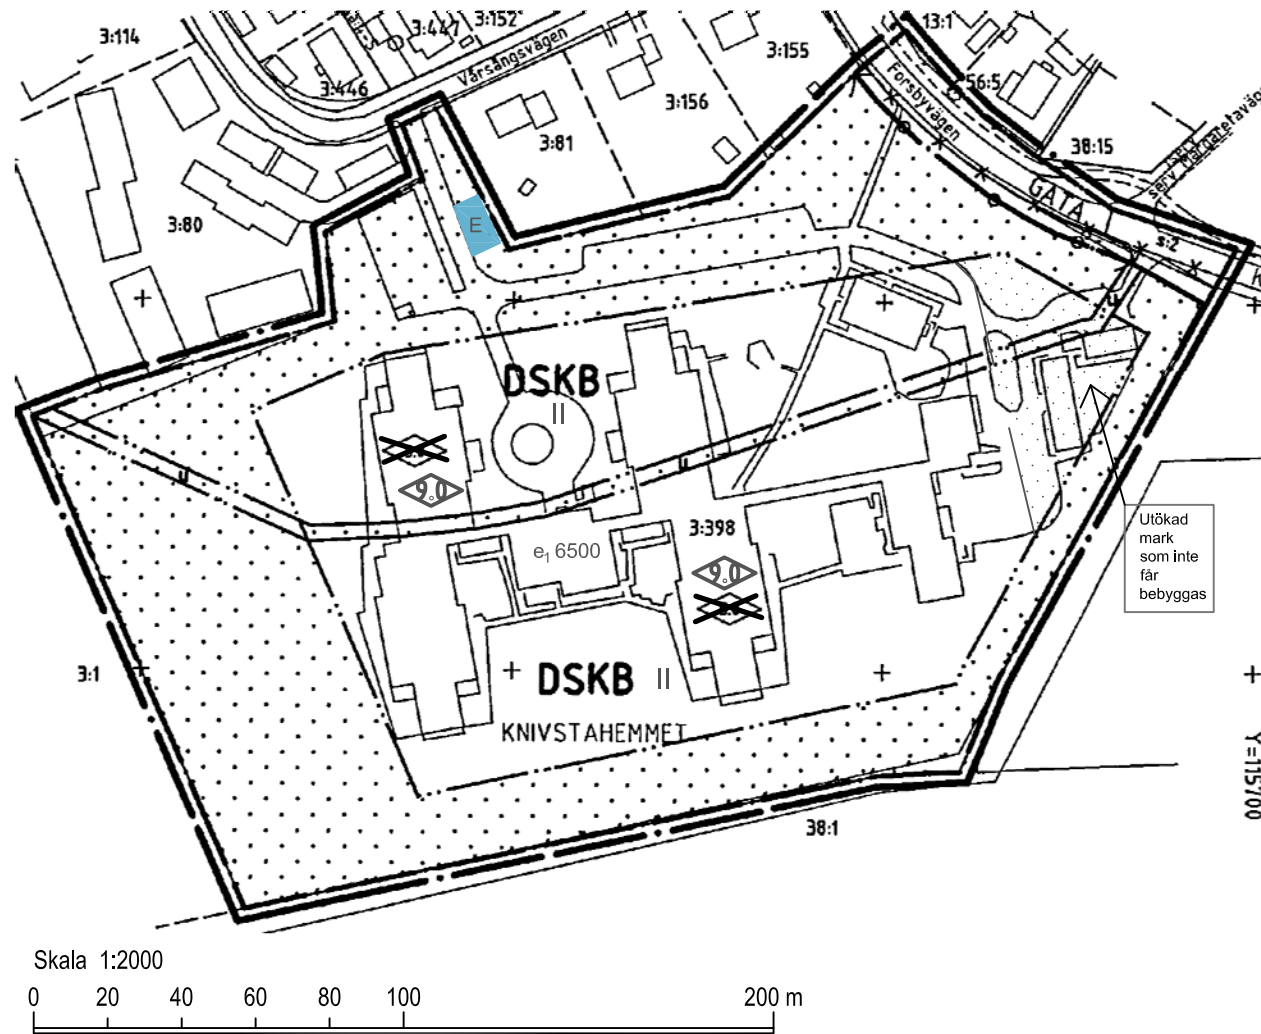

Tillägg till Planbestämmelser



Teknisk anläggning


BEGRÄNSNING AV MARKENS BEBYGGANDE



Utökad mark som inte får bebyggas

PLACERING; UTFORMNING; UTFÖRANDE

Utformning

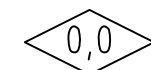

Högsta byggnadshöjd i meter.




Högsta antal våningar. Komplementbyggnad ska dock vara en våning. Takkupor, trapphus, hisschakt samt enstaka anordningar för teknisk försörjning får bryta takfallet.

UTNYTTJANDEGRAD

e₁ 0000

Största tillåtna byggnadsarea i m²

PLANKARTA 2000-020046 Antagen 2000-12-20

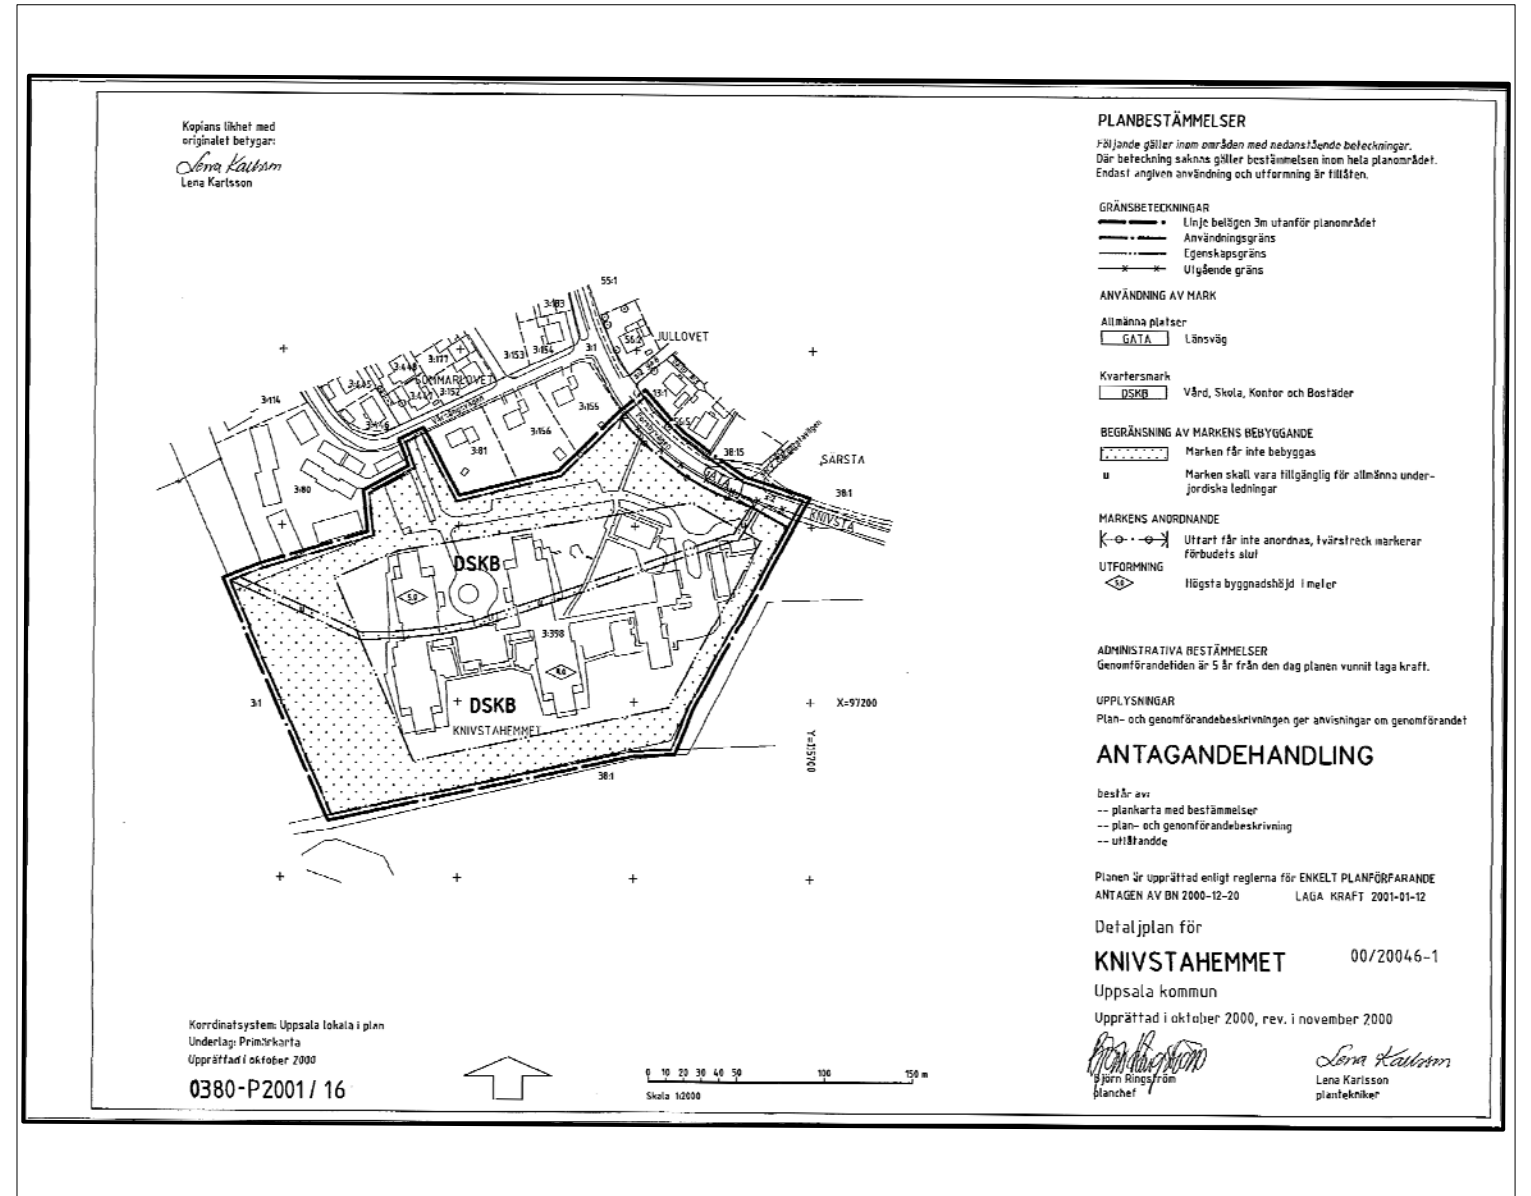

Ej skalenlig

Till planen hör:
Planbeskrivning
Grundkarta
Fastighetsförteckning

Detaljplan för



Antagandehandling

Ändring genom tillägg till Knivstahemmet

Särsta 3:398

Knivsta kommun

Uppsala län

Upprättad september 2014

Rev. 2014-11-07

Beslutsdatum	Instans
2014-09-30	Samråd/Underrättelse
2014-11-25	Antagande
2014-12-30	Laga kraft

Björn Sjölund
Stadsarkitekt

André van der Kaay
Fysisk planerare

BMN 2011-020010