




X=6627850
Y=1362500

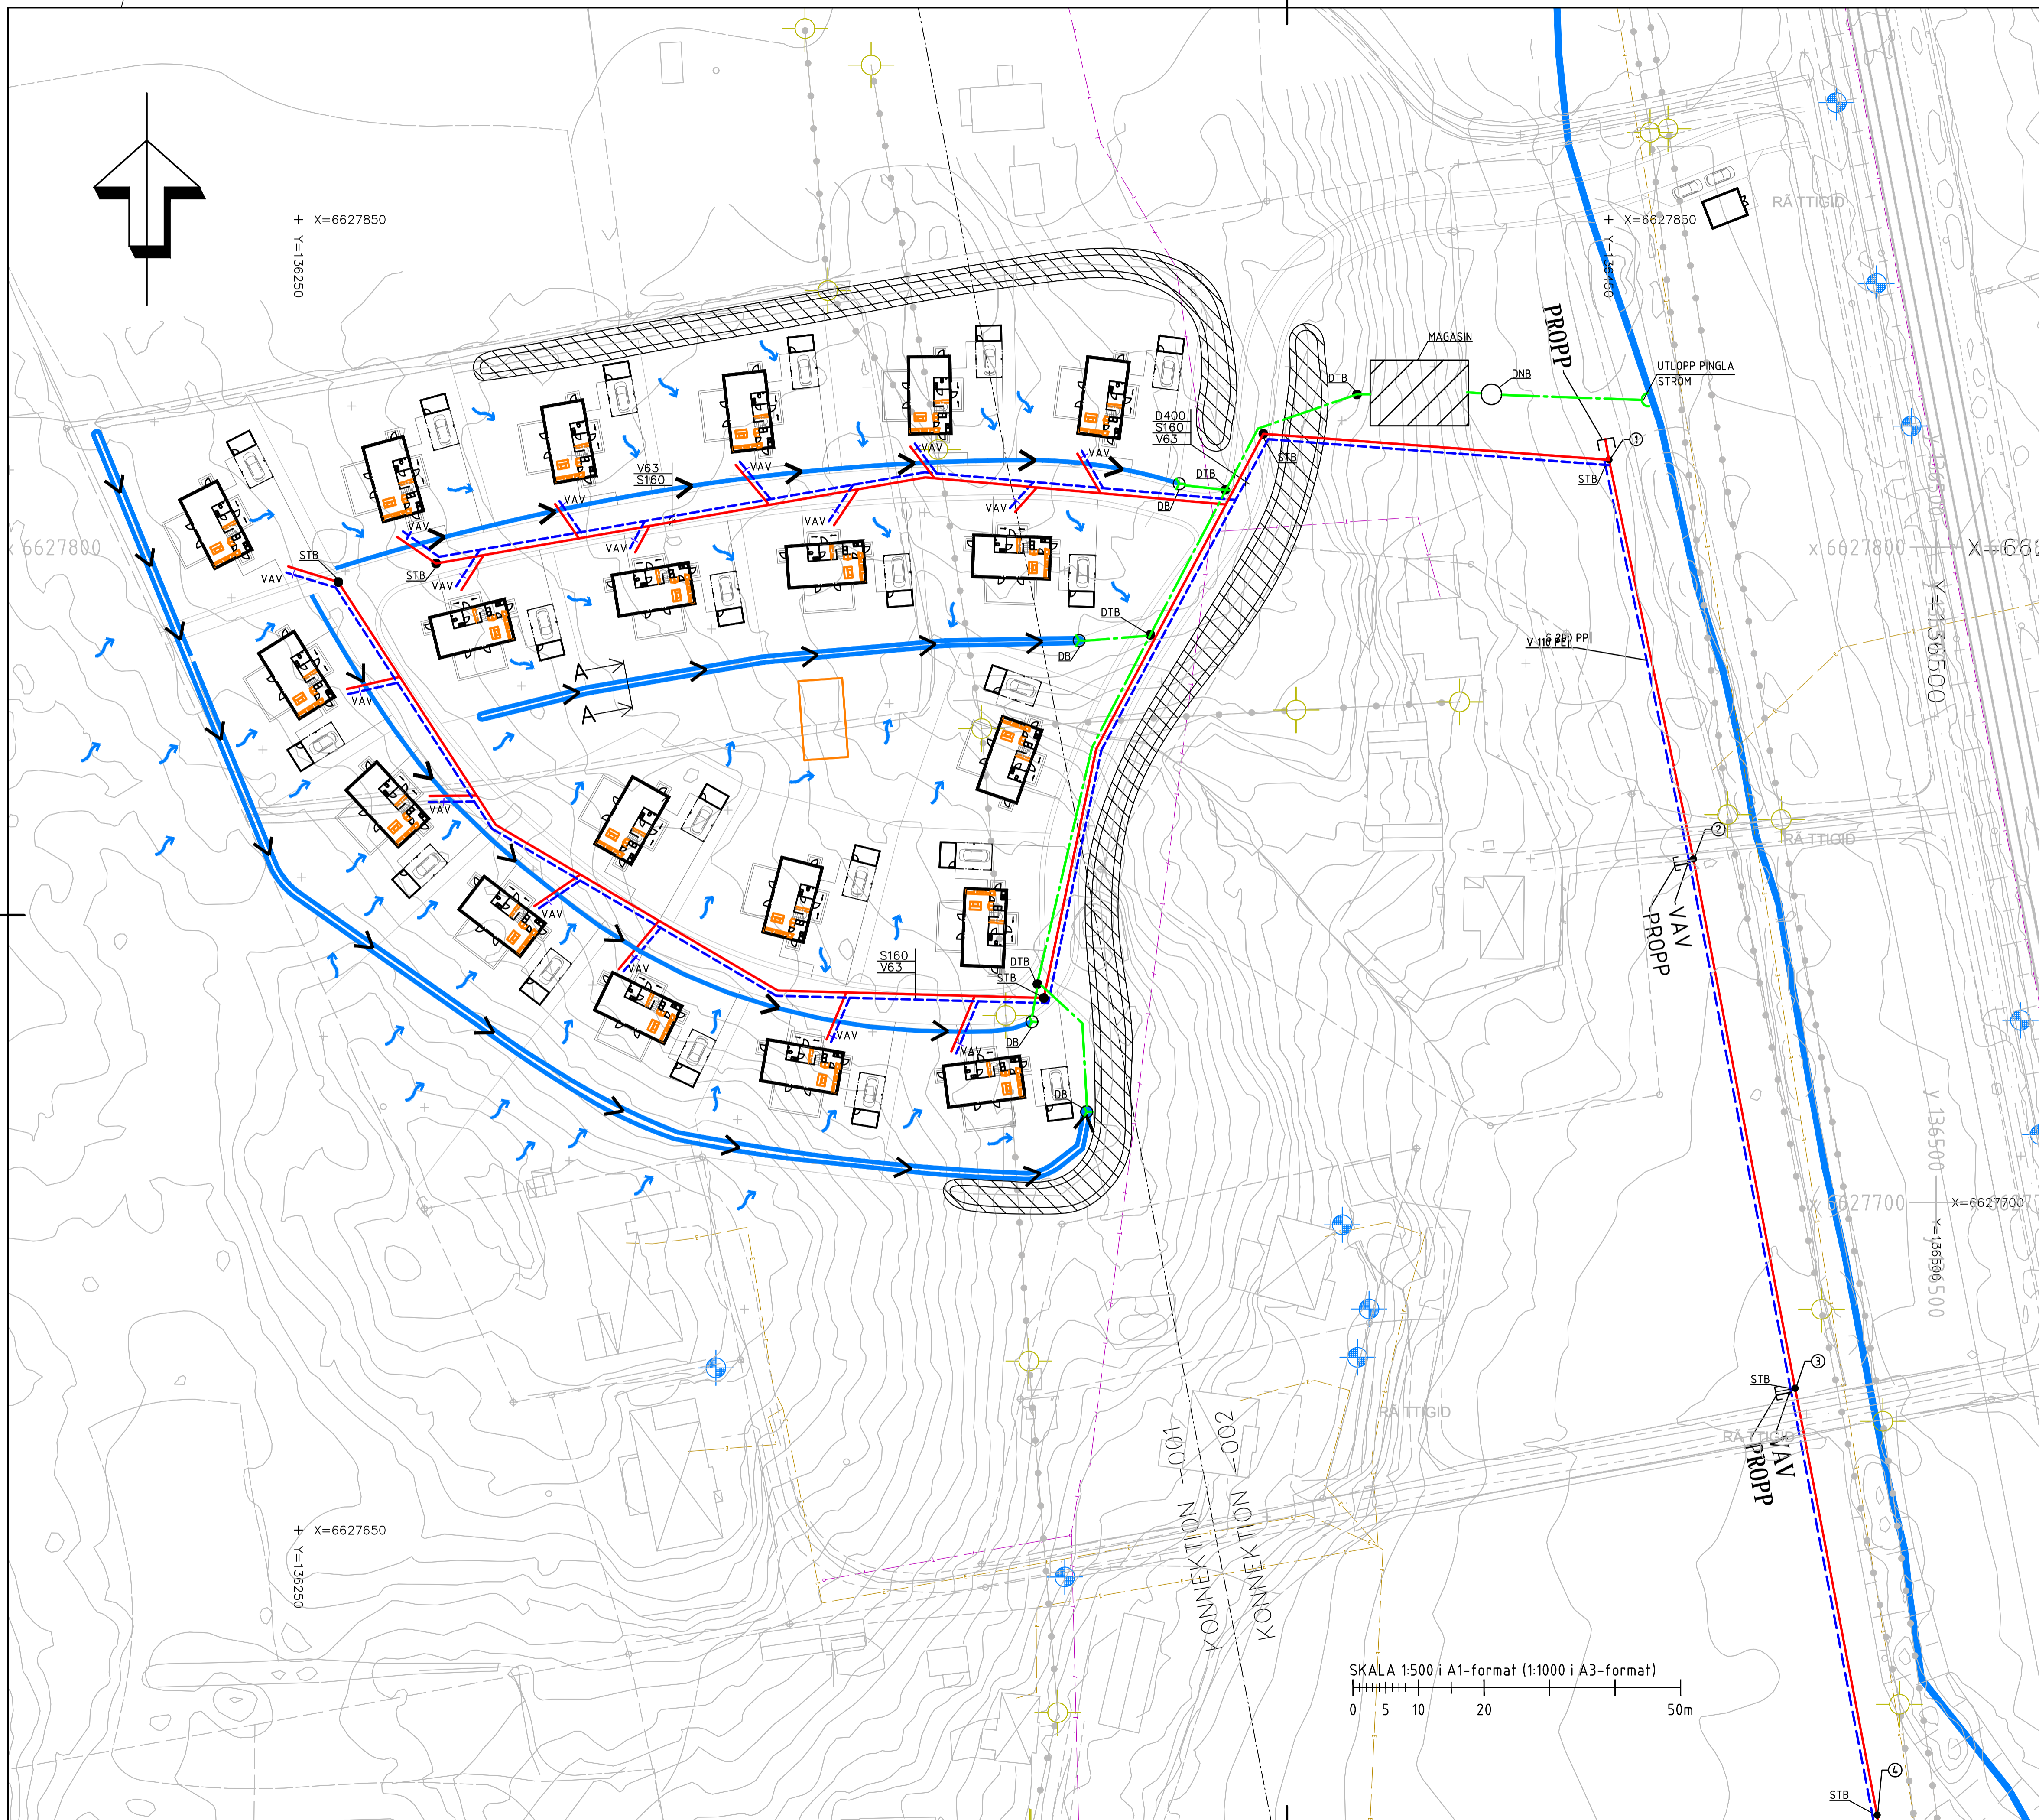

TECKENFÖRKLARING

	DAGVATTENLEDNING
	SPILLVATTEN
	TRYCKSPILLVATTEN
	VATTEN
	NDB
	NEDSTIGNINGSBRUNN
	TILLSYNSBRUNN
	DB
	UTLOPP
	PROPPAD LEDNING
	AVSTÄNGNINGSVENTIL
	DIKE MED FLÖDESRIKTNING
	INFILTRATIONSSTRÅK
	AVRINNING
	MAGASIN

TYPSEKTION DIKE
SEKTION A-A
SKALA 1:20

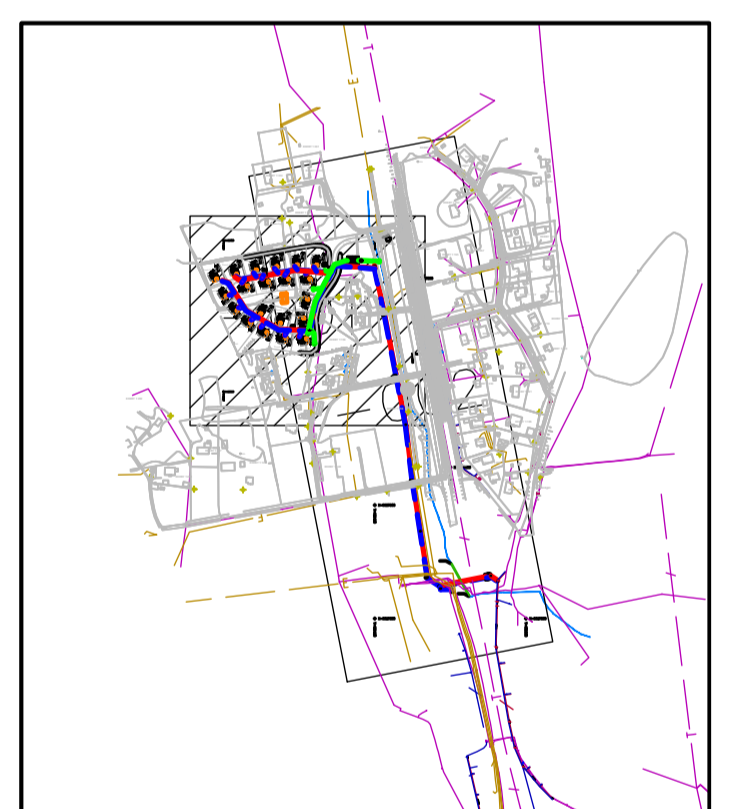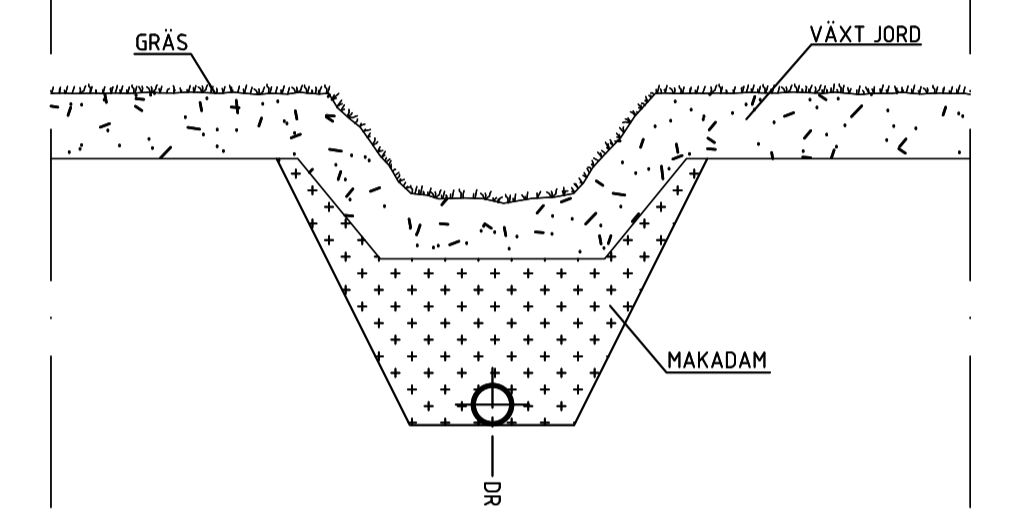

2016-11-22

XREFS: \\Modell\951-P-001.dwg
 \\Modell\X-51-P-003.dwg
 \\Modell\D-01-P-002.dwg
 \\Modell\X-97-P-001.dwg
 \\Modell\951-V-001.dwg
 \\Modell\X-64-P-001.dwg
 \\Modell\X-51-P-001.dwg
 \\Modell\X-60-P-001.dwg
 \\Modell\X-60-P-002.dwg
 U:\1240_Ekeby_Alsike\A\Modell\Grundkarta_Ekeby_156.m.f. 2013-000688 med förklar

SKALA 1:500 i A1-format (1:1000 i A3-format)
0 5 10 20 50m

BET	ANT	ÄNDRINGEN AVSER	DATUM	SIGN
STATUS				
BILAGA				
EKEBY 1:156				
ALSIKE				
IDUN INVEST AB				
Structor STRUCTOR UPPSALA AB www.structor.se				
<input type="checkbox"/> G	<input type="checkbox"/> M	<input checked="" type="checkbox"/> R		
UPPGIFTS NR 1240	FÖRTÄD/KONSTR AV ATL	HANDLAGGARE A. THORSELL		
DATUM	ANSVARSIG T. FOVÉR			
EKEBY, ALSIKE				
VA-PLAN				
PLAN				
SKALA 1:500	NUMMER R-51.1-001	BET		